


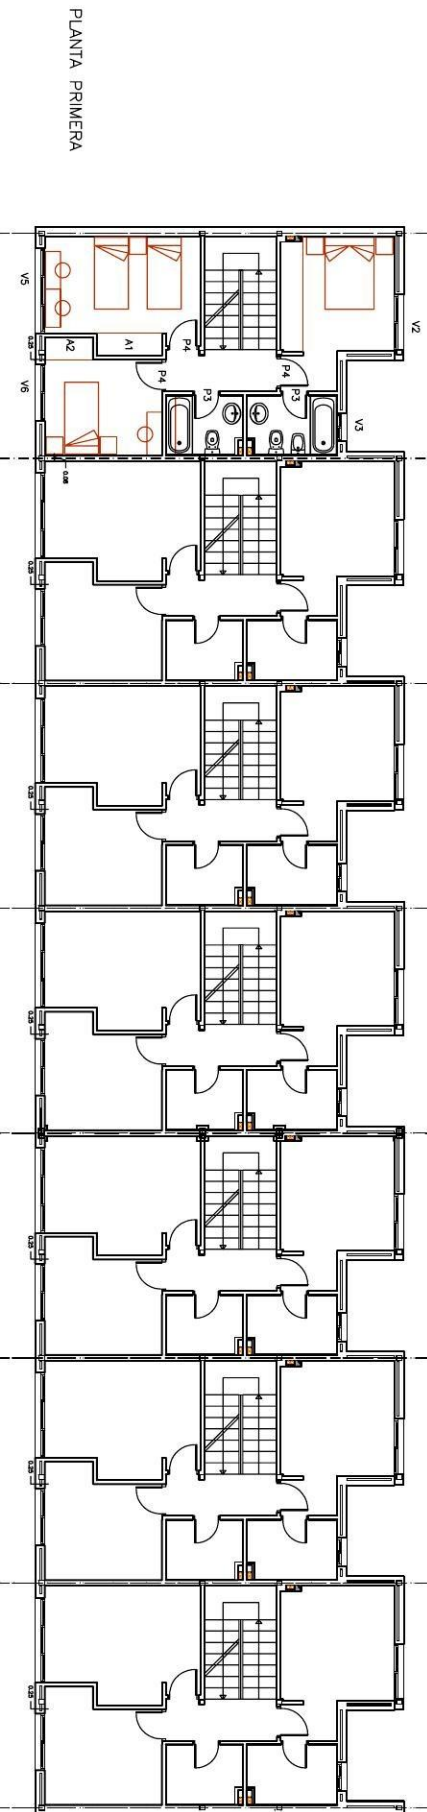
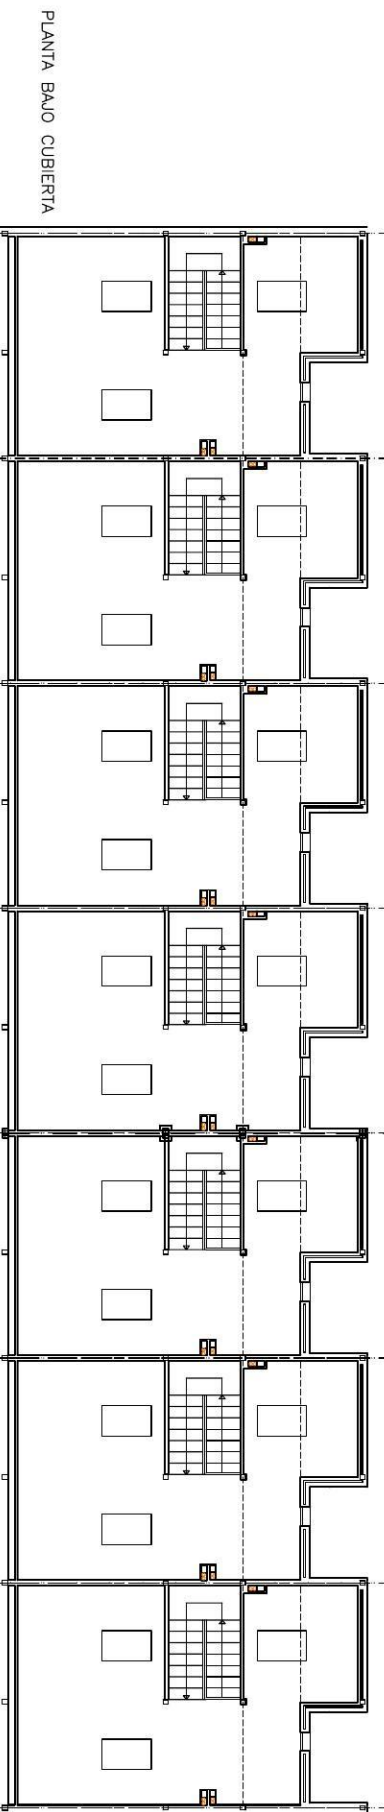
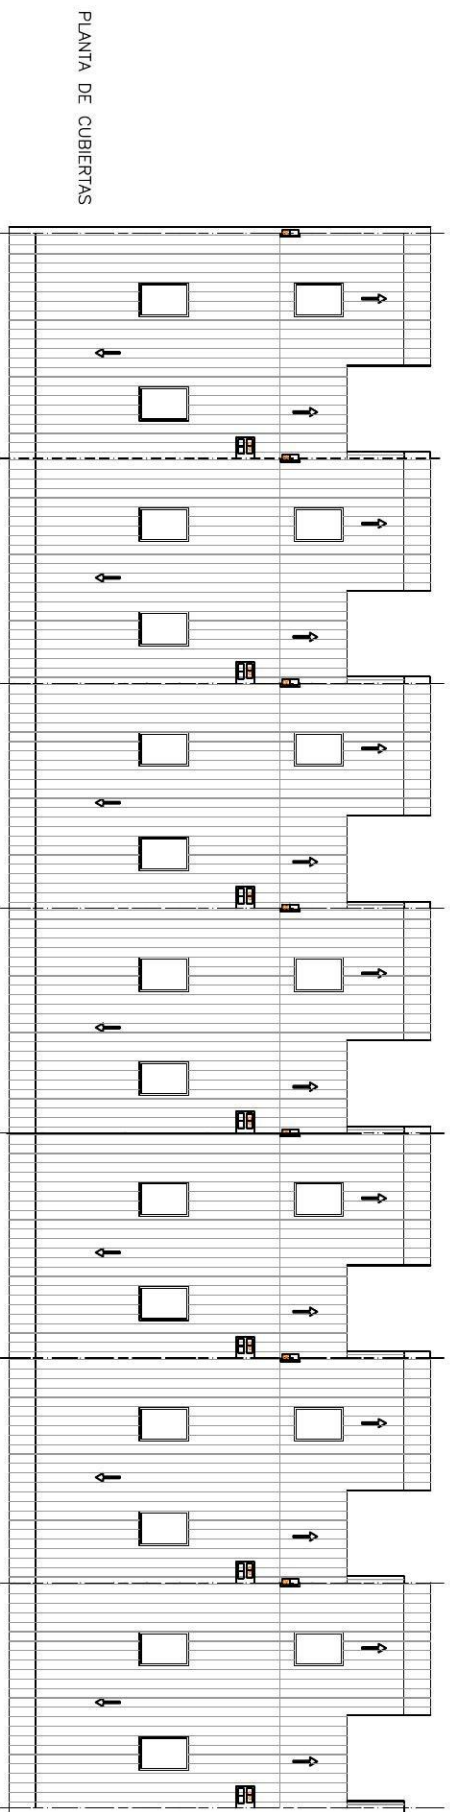
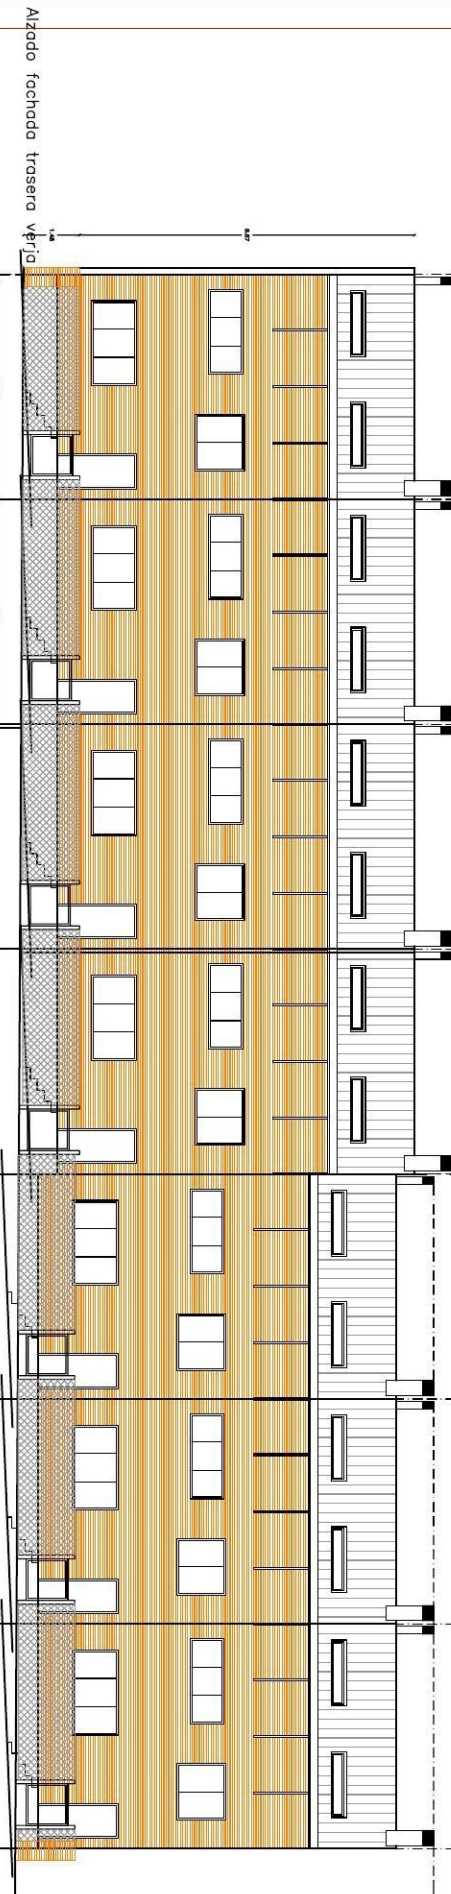


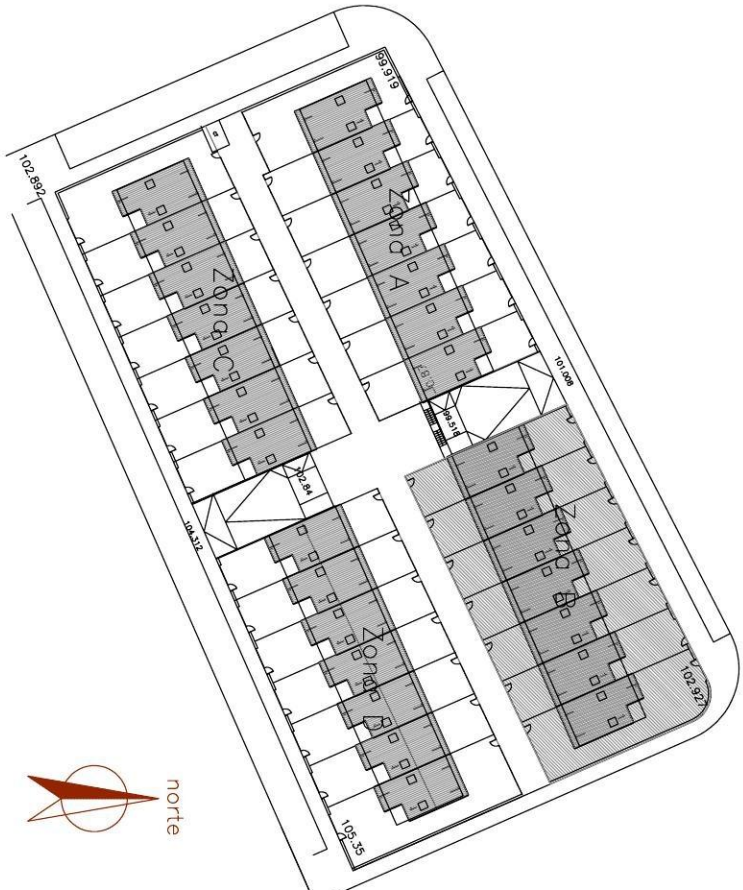

UNTA ESTRUCTURAL
CAMBIO DE PASANTE

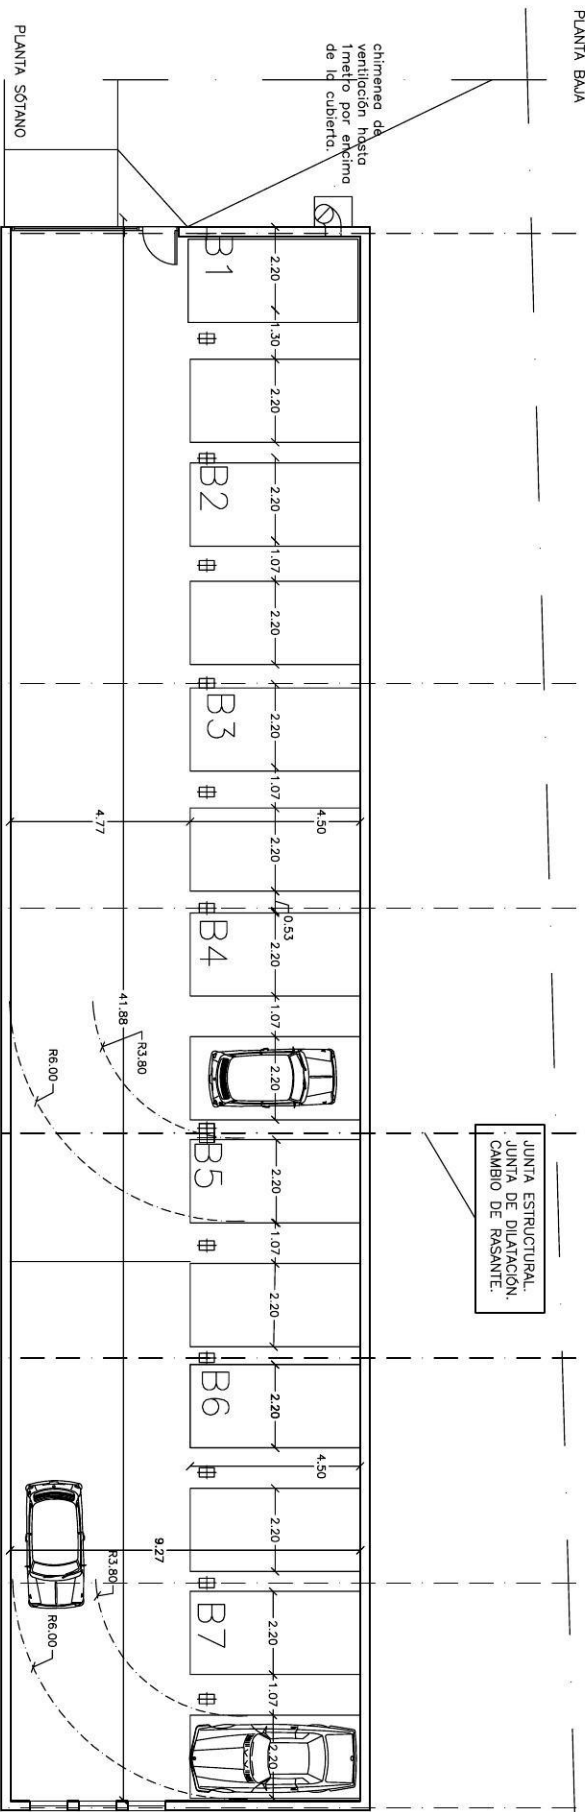

cota +102.927

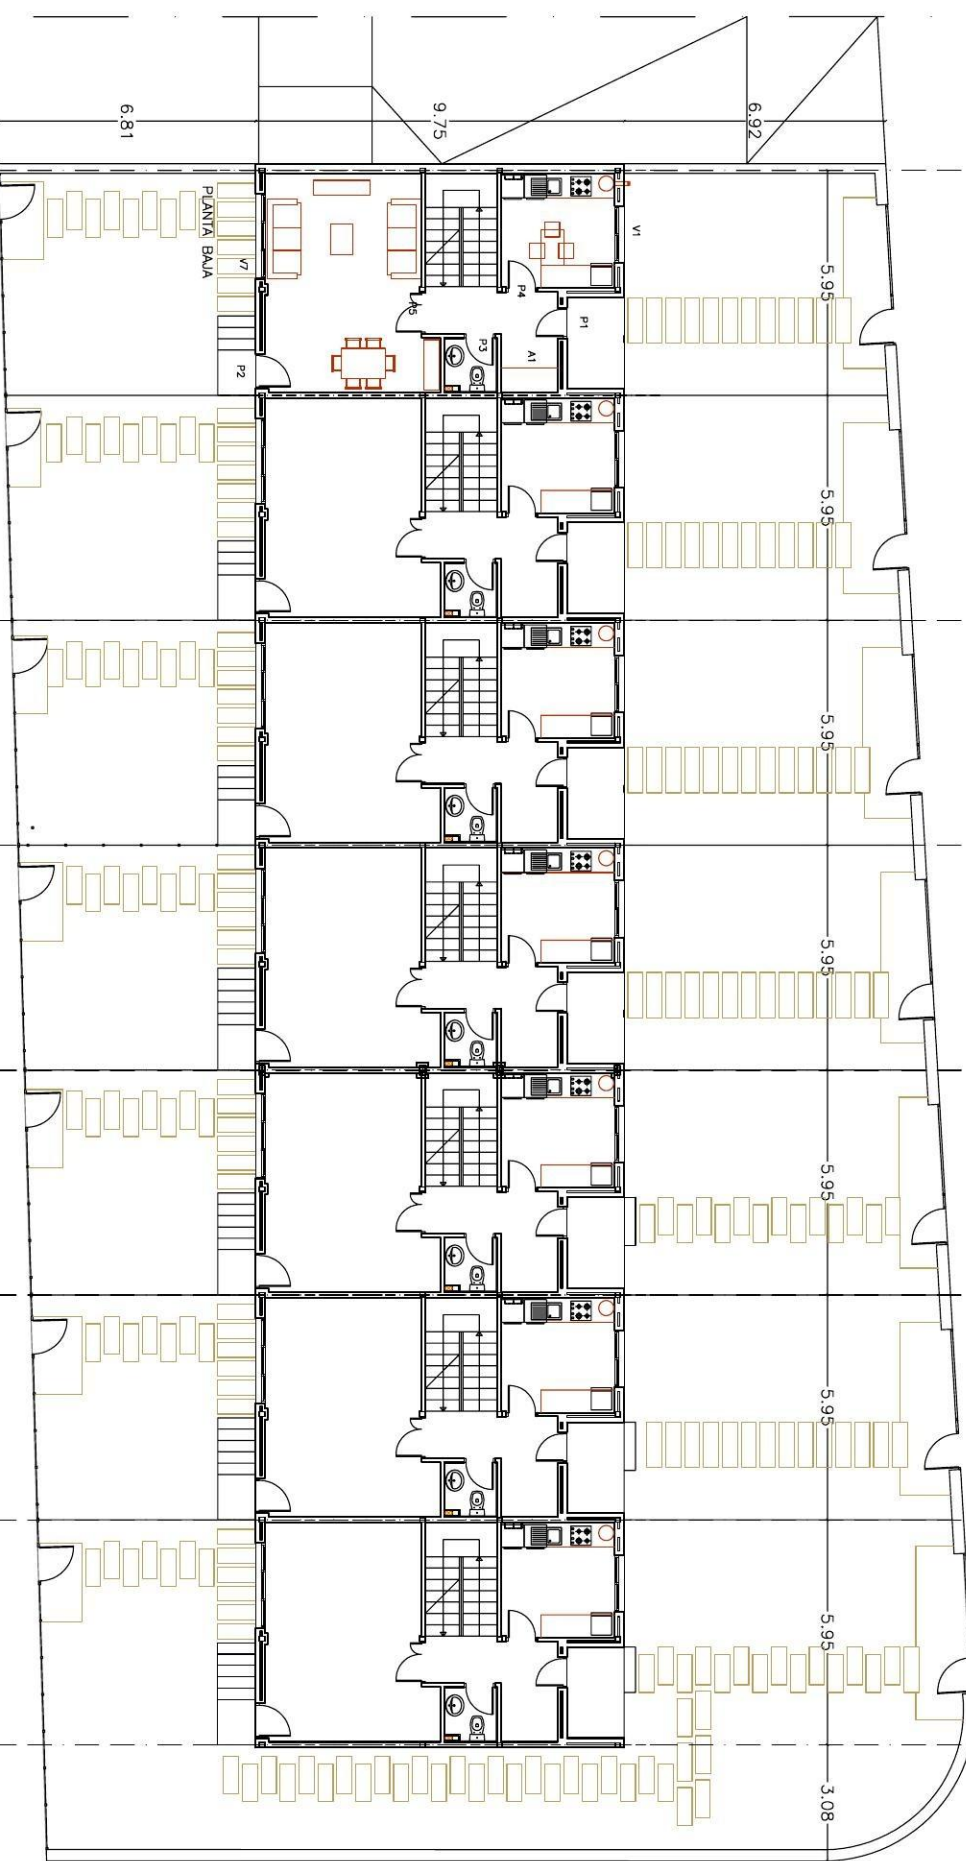

arquitectos:
Manuel Corona Contreras

Javier Blanco Aristín

Carmen Amigo Alfayate

FECHA:
Abril 2006
PLANO N°