




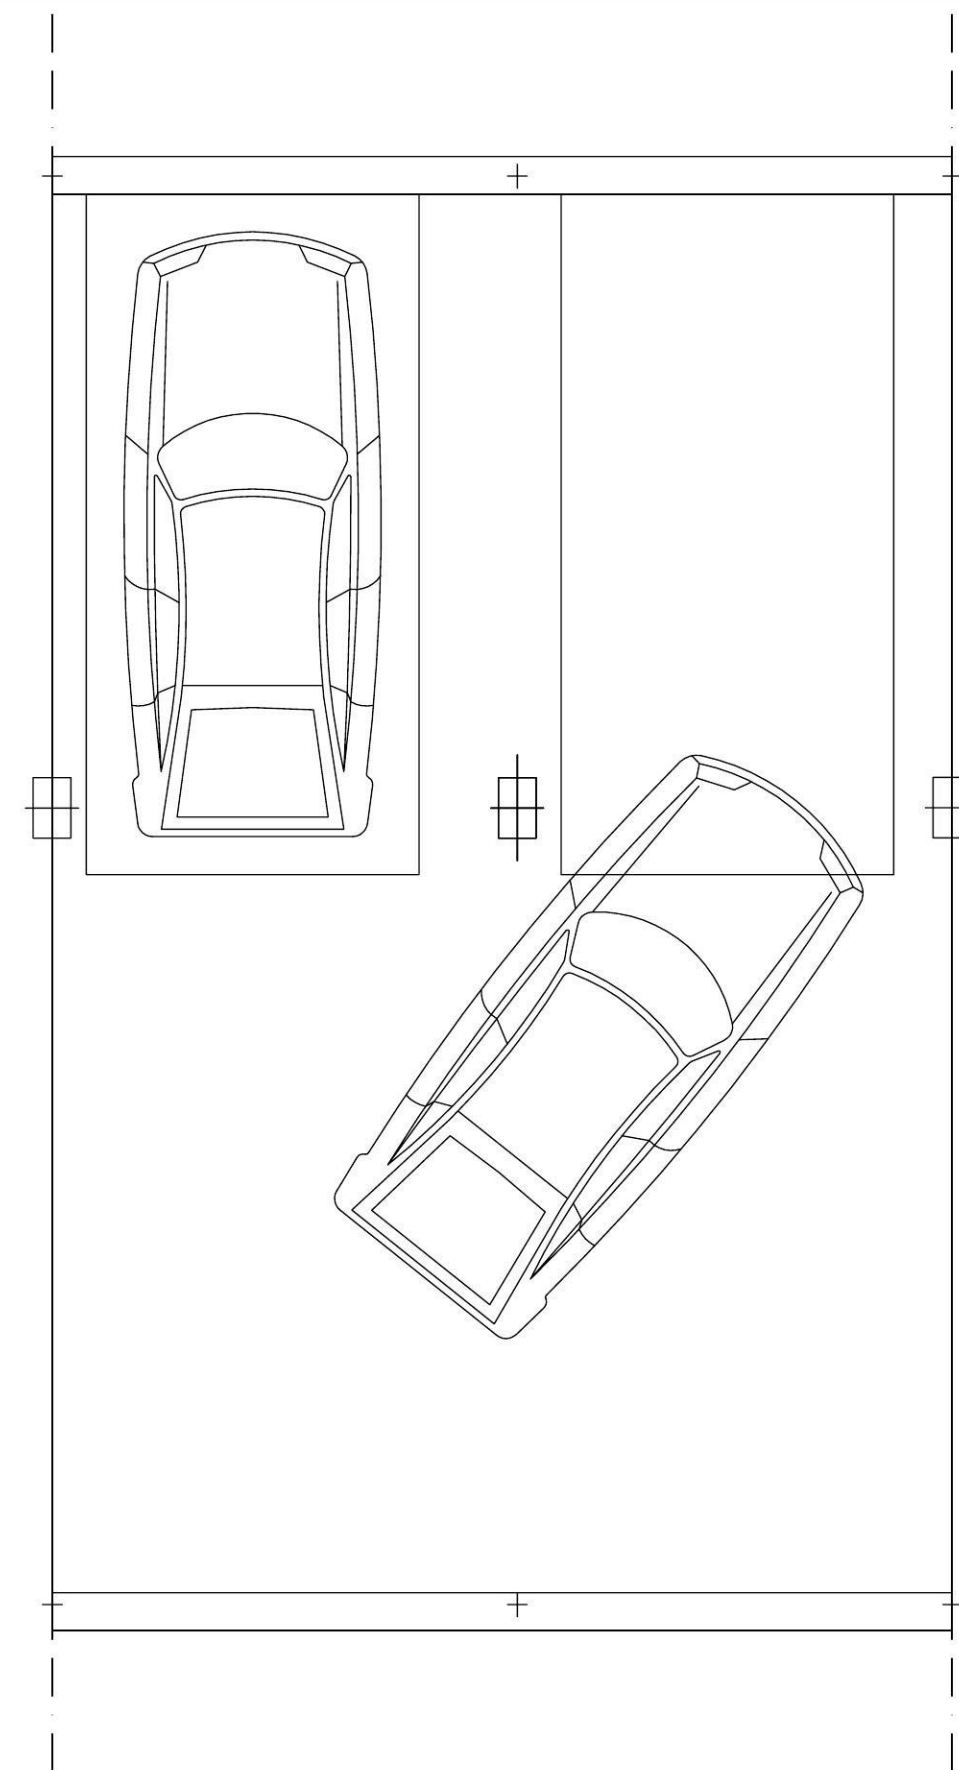


PLANTA SÓTANO

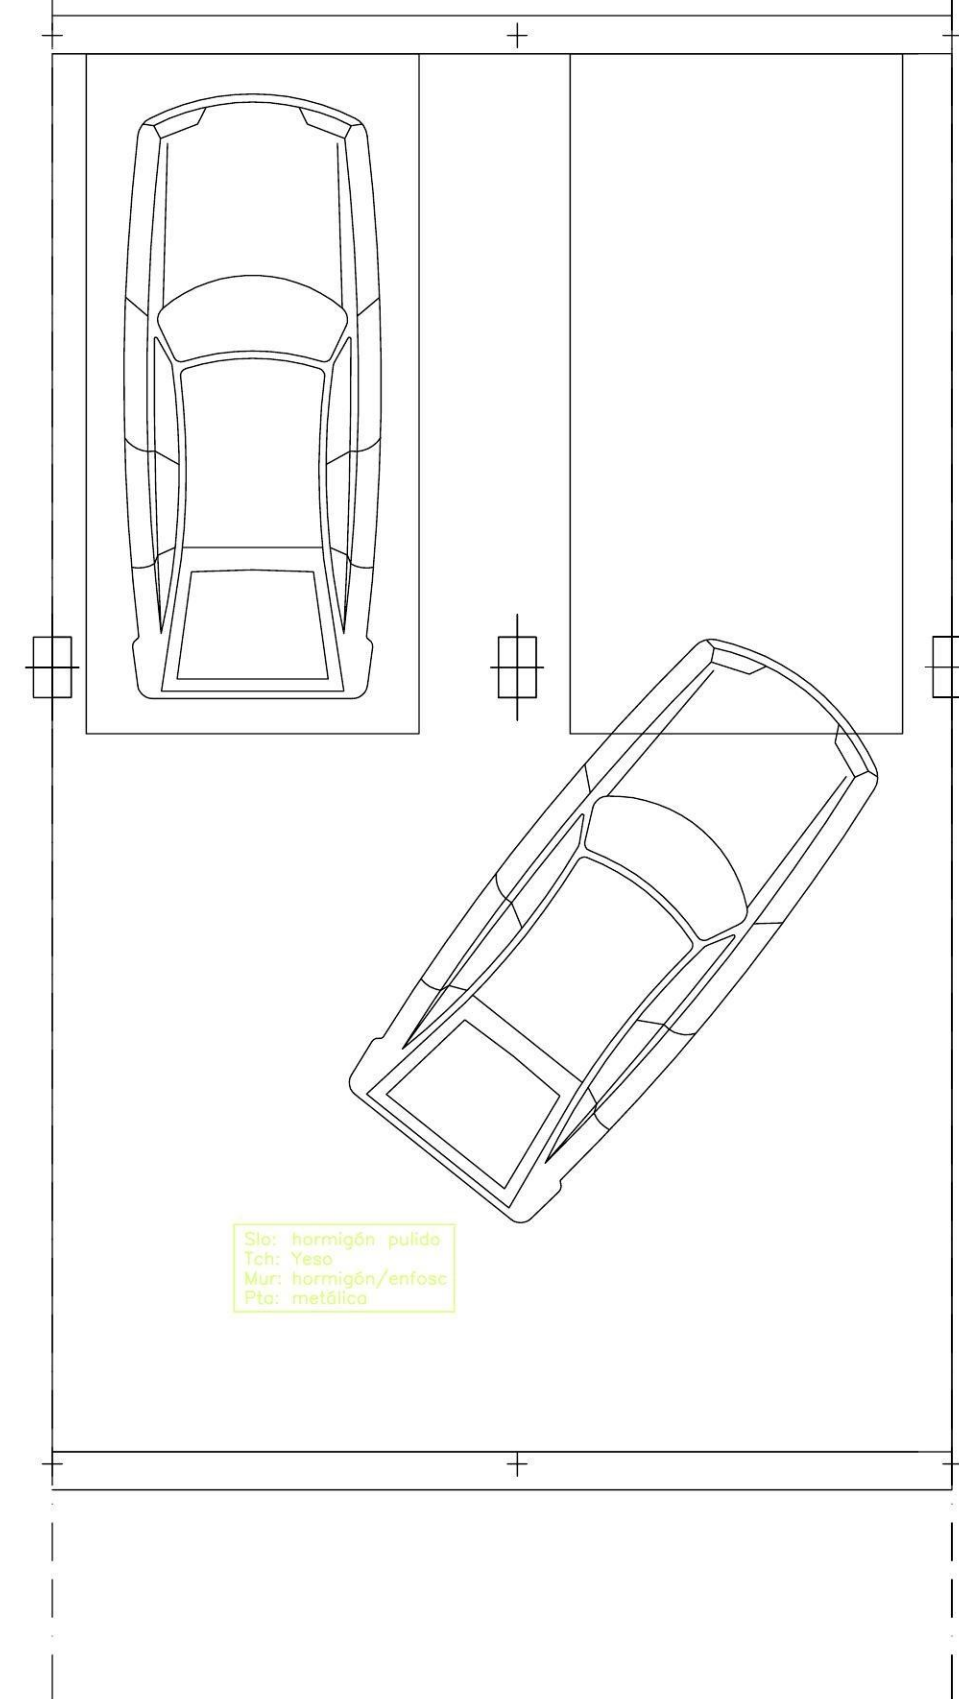


PLANTA SÓTANO. PARCELA DE BORDE.

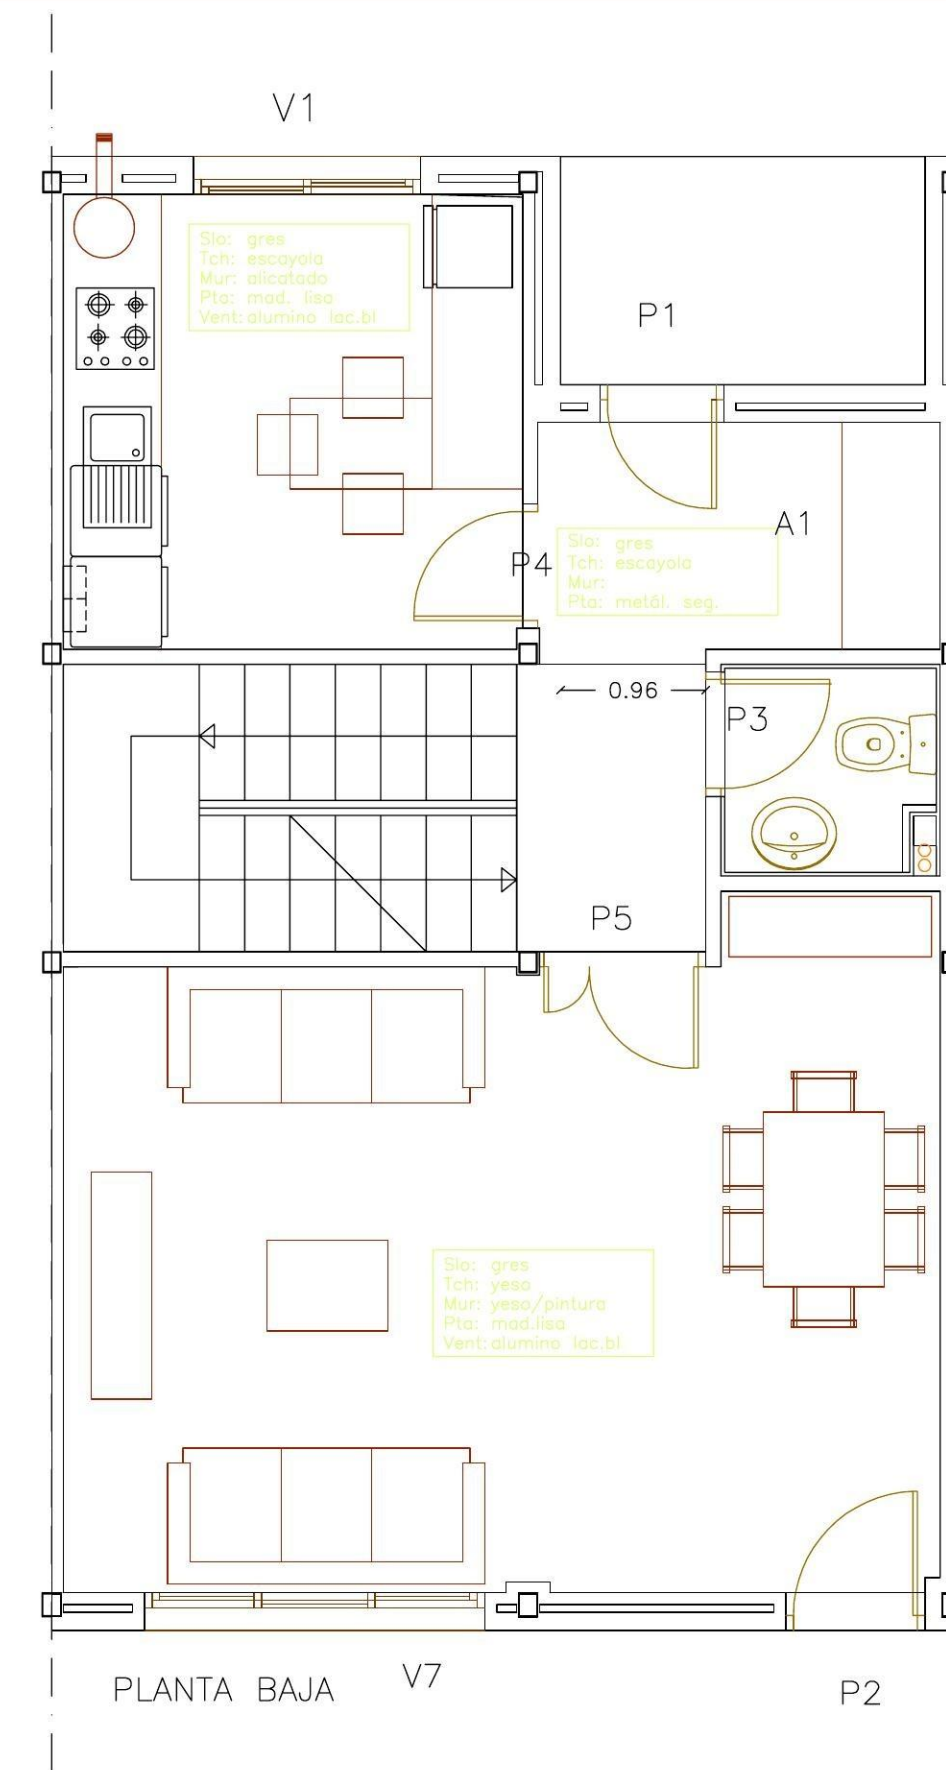



PLANTA BAJA

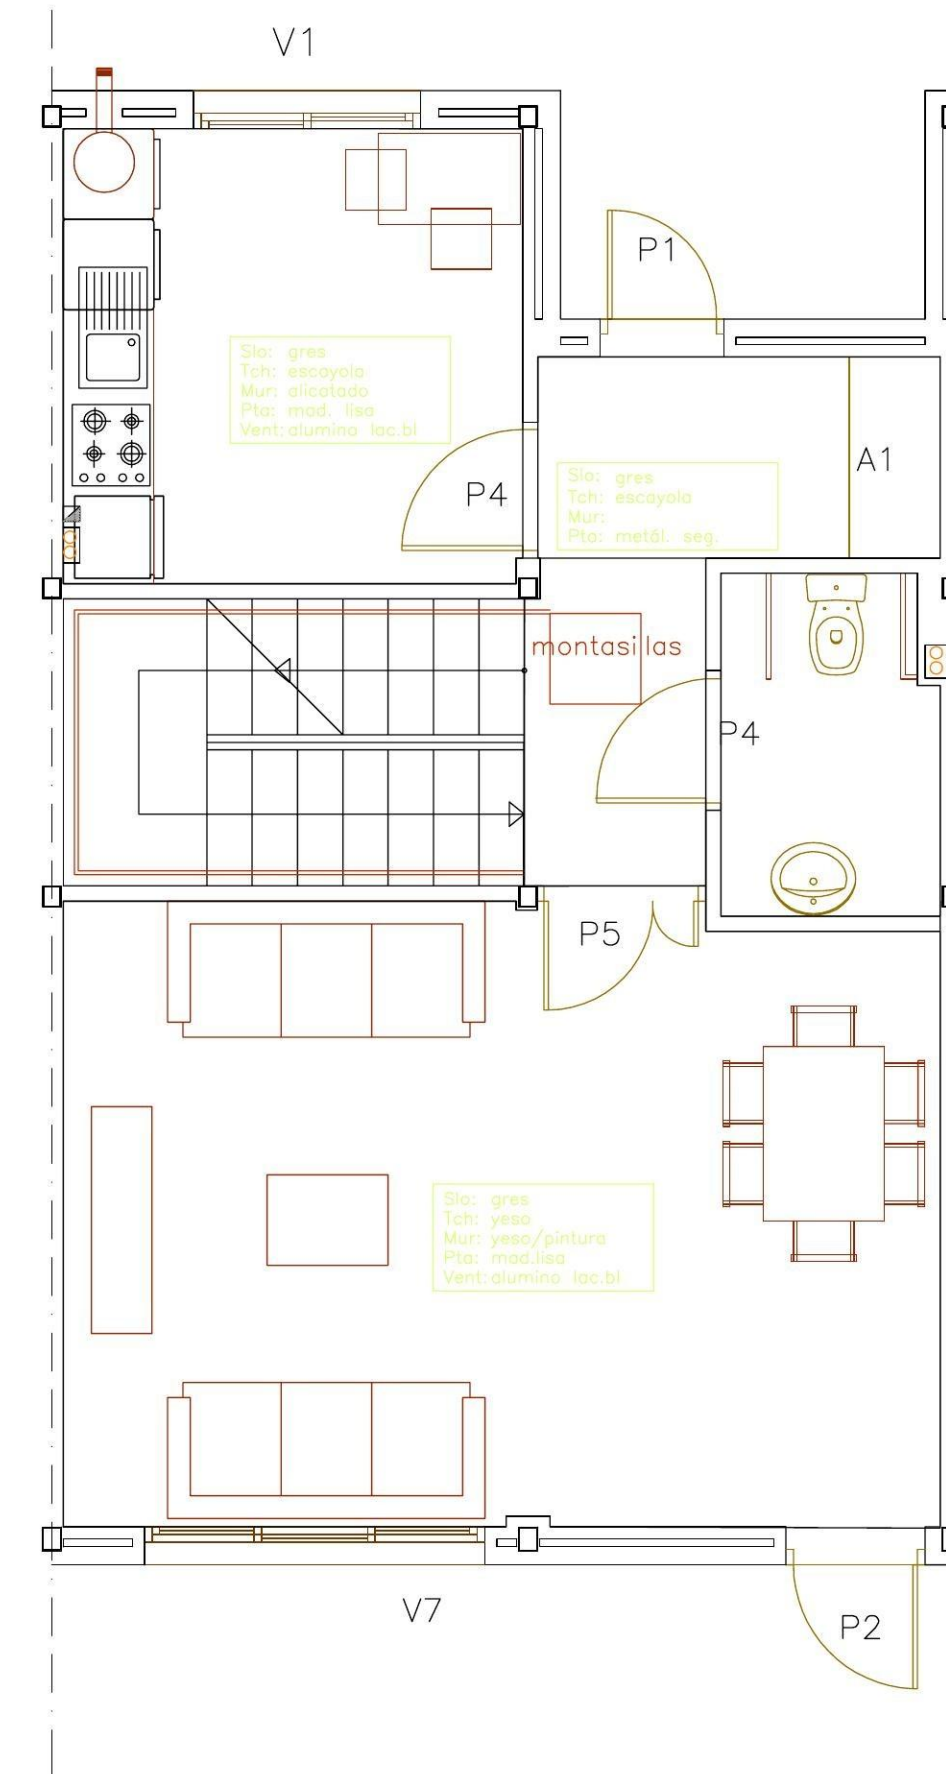


PLANTA BAJA

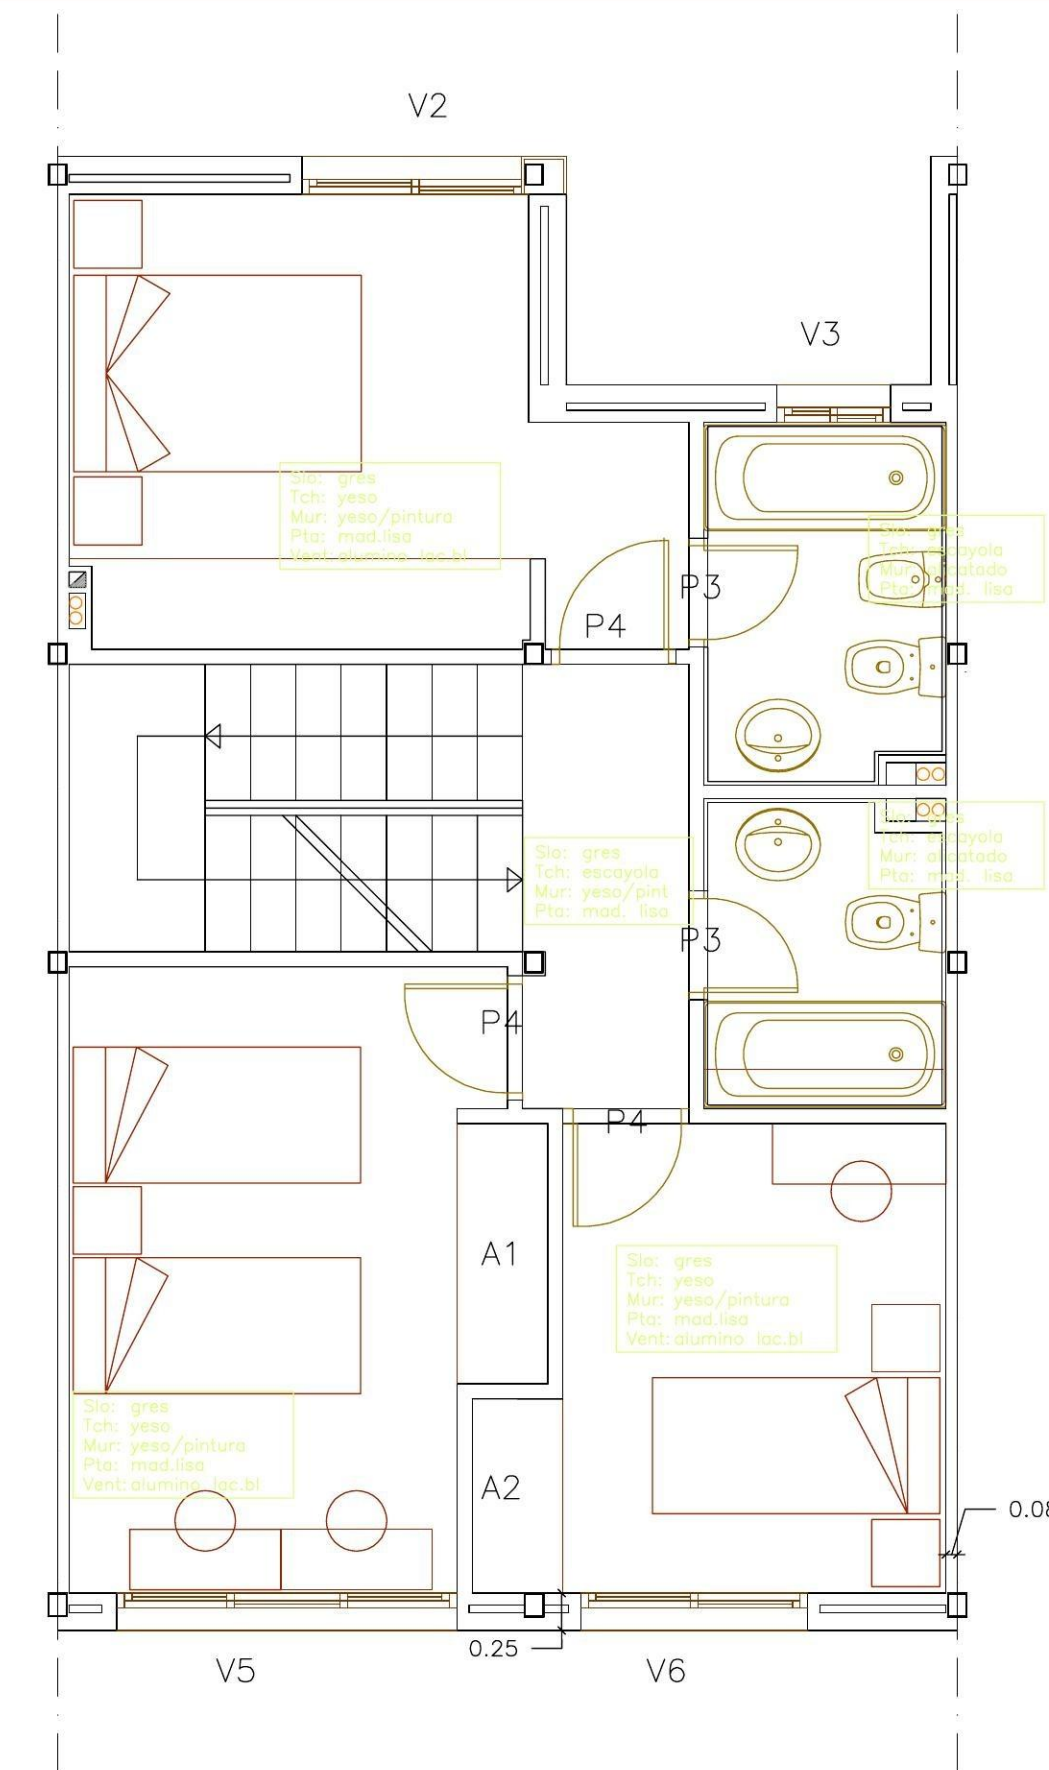

PLANTA PRIMERA

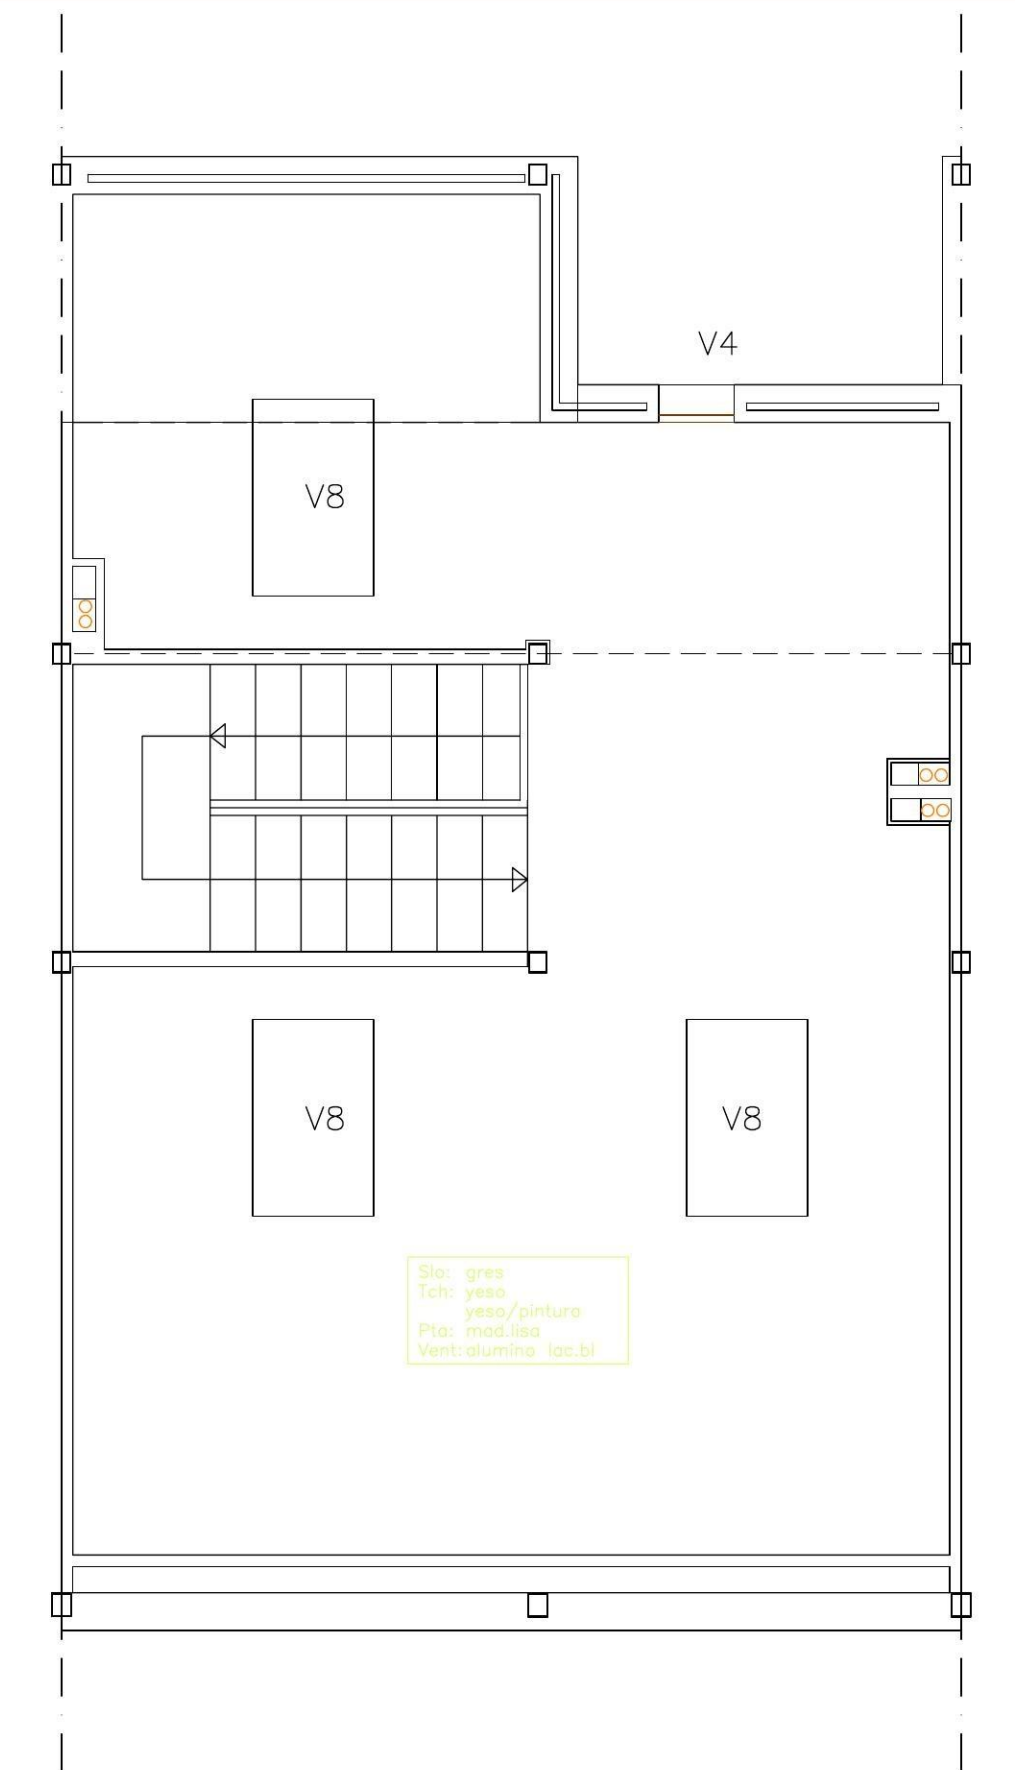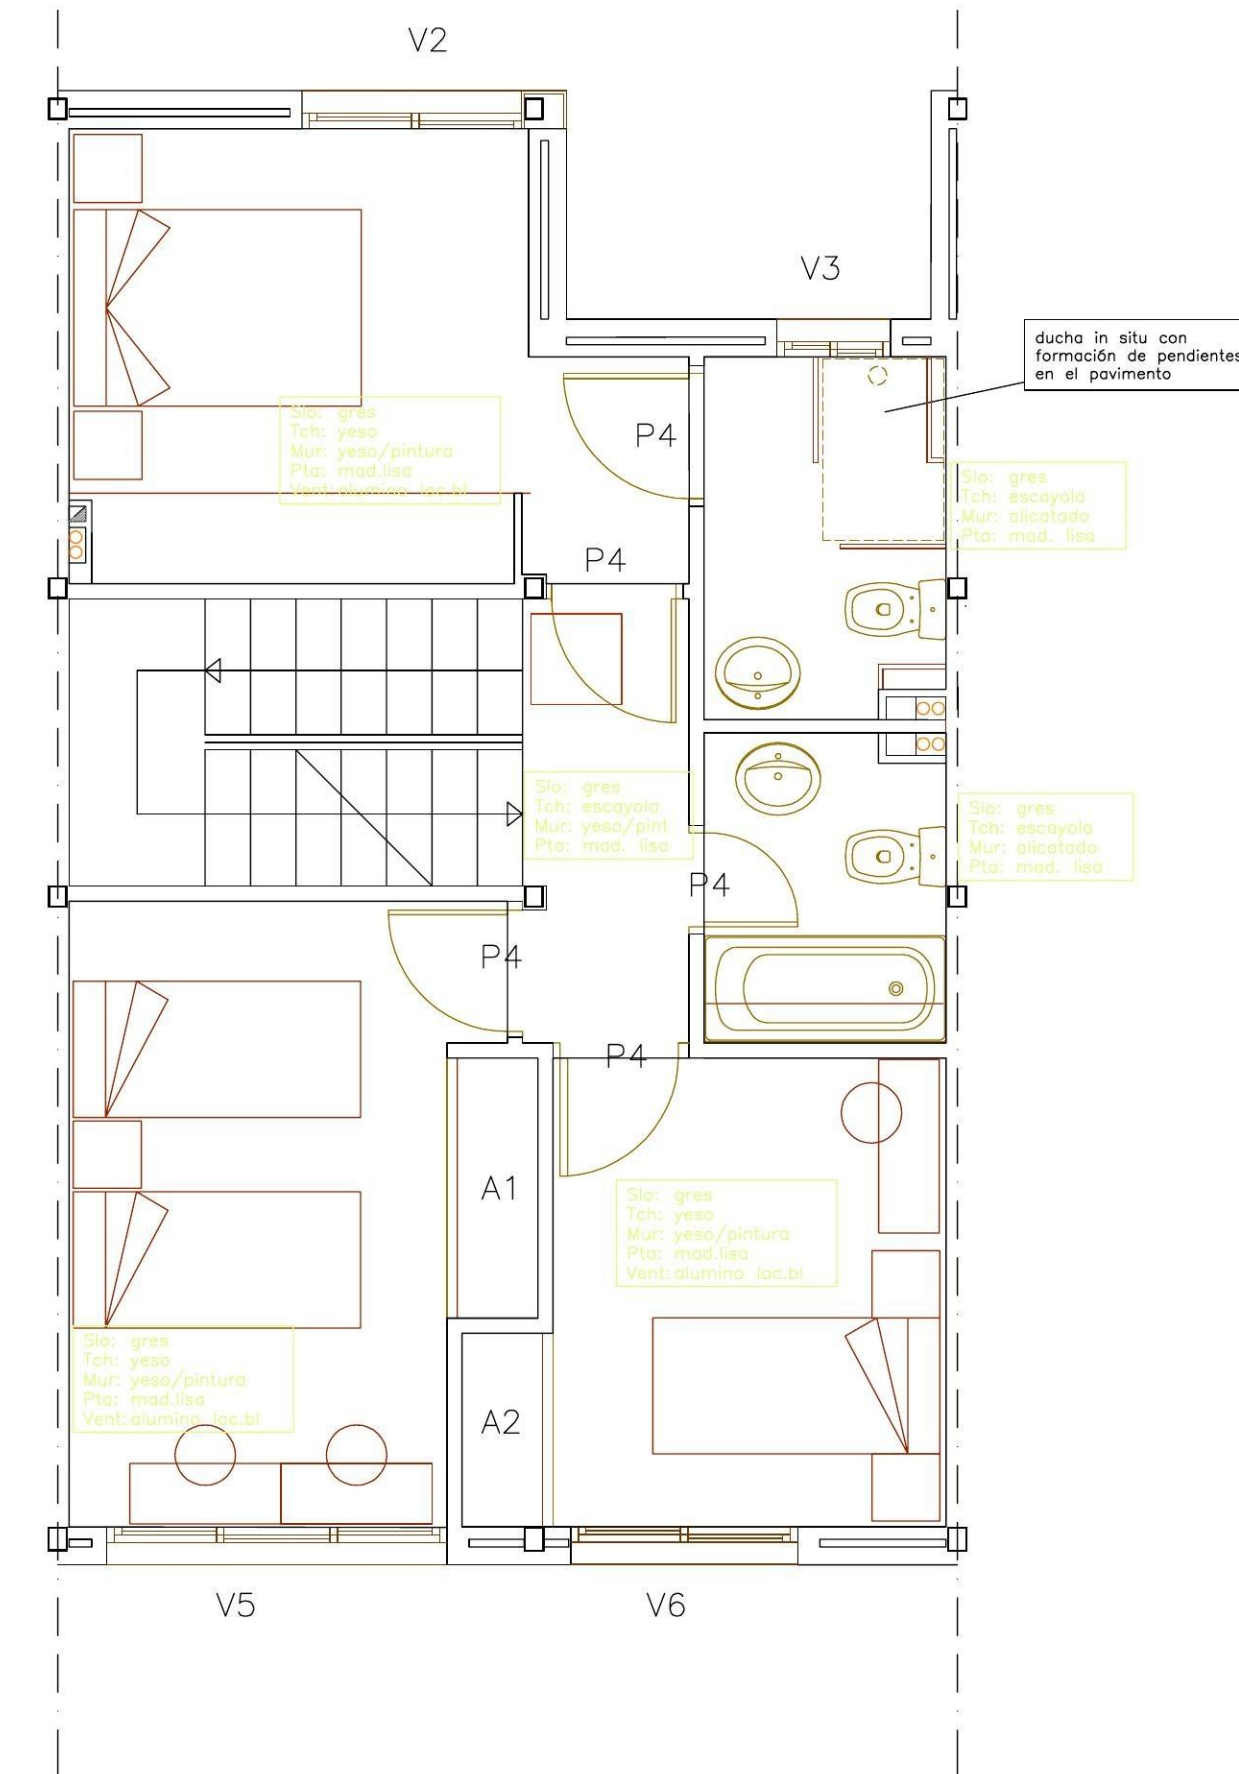

PLANTA BAJO CUBIERTA

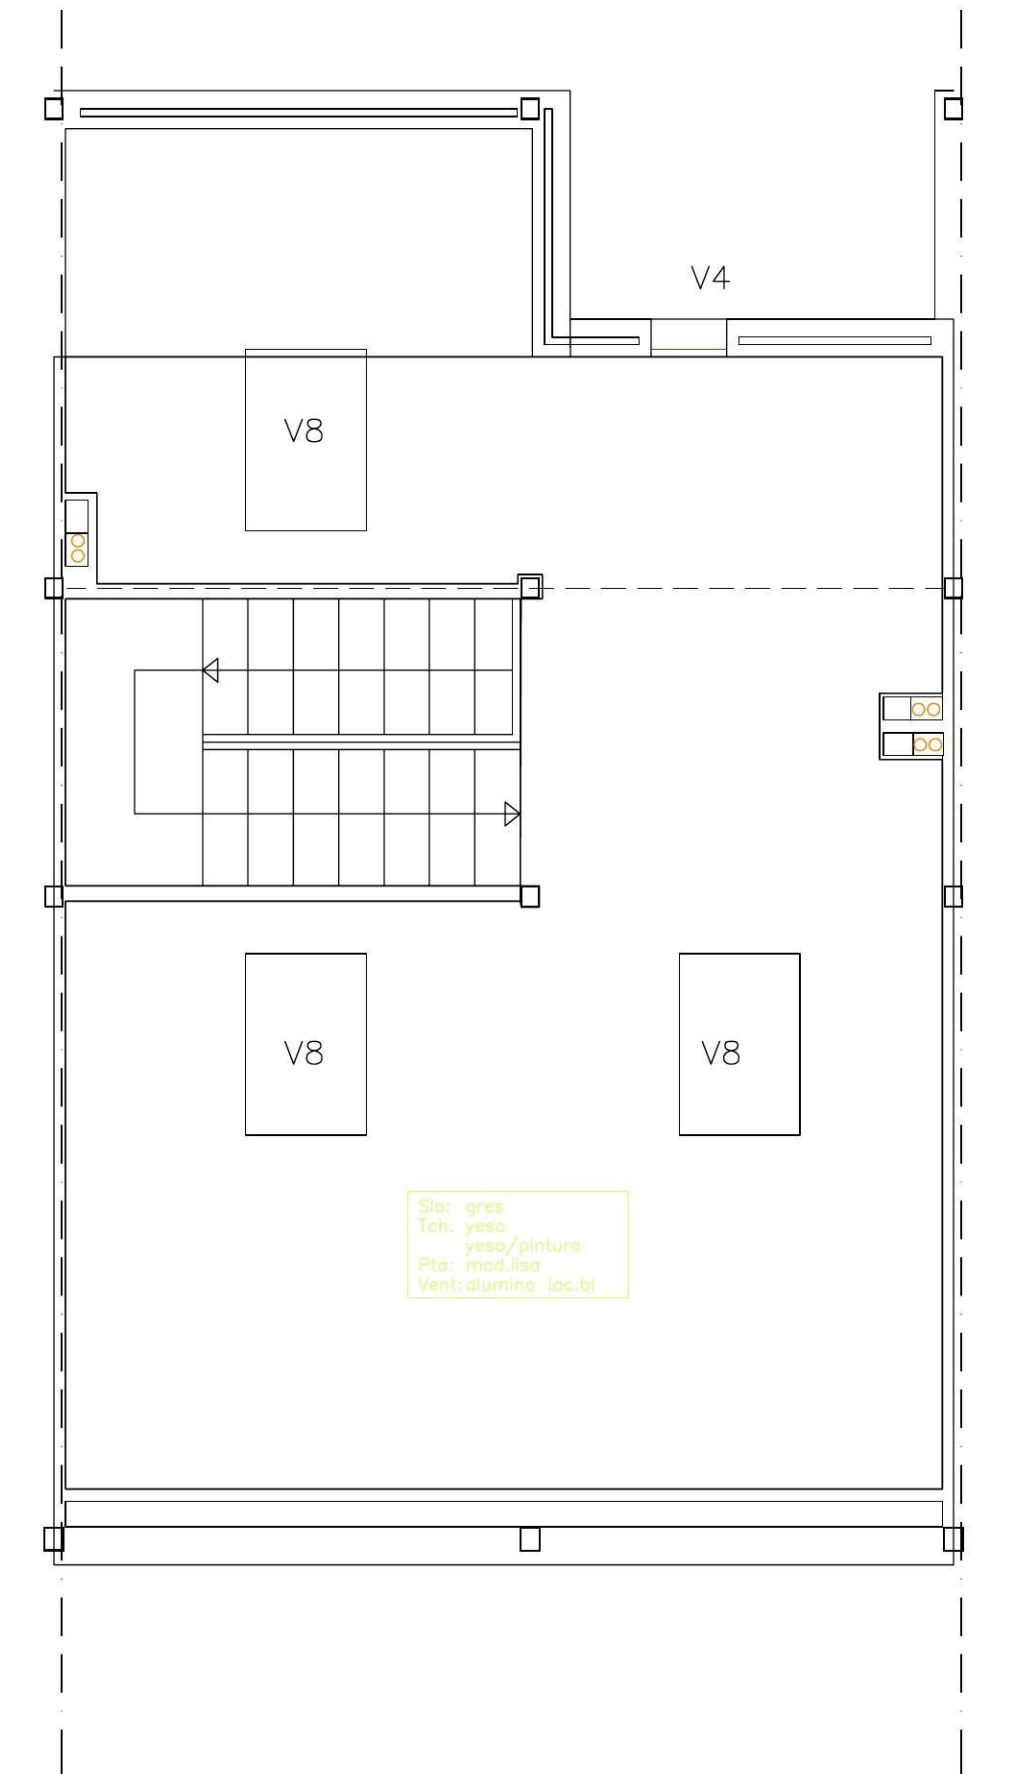

PLANTA BAJO CUBIERTA

LEYENDA DE ACABADOS

Slo: Suelo
Tch: techo
Mur: muro/paredes
Pta: puertas
Vent: ventanas

arquitectos:
Manuel Corona Contreras
Javier Blanco Aristín
Carmen Amigo Alfayate

FECHA:
Abril 2006
PLANO N°